


ESTE PLANO NO ES UNA CARTA NAUTICA - NO DEBE USARSE PARA NAVEGAR

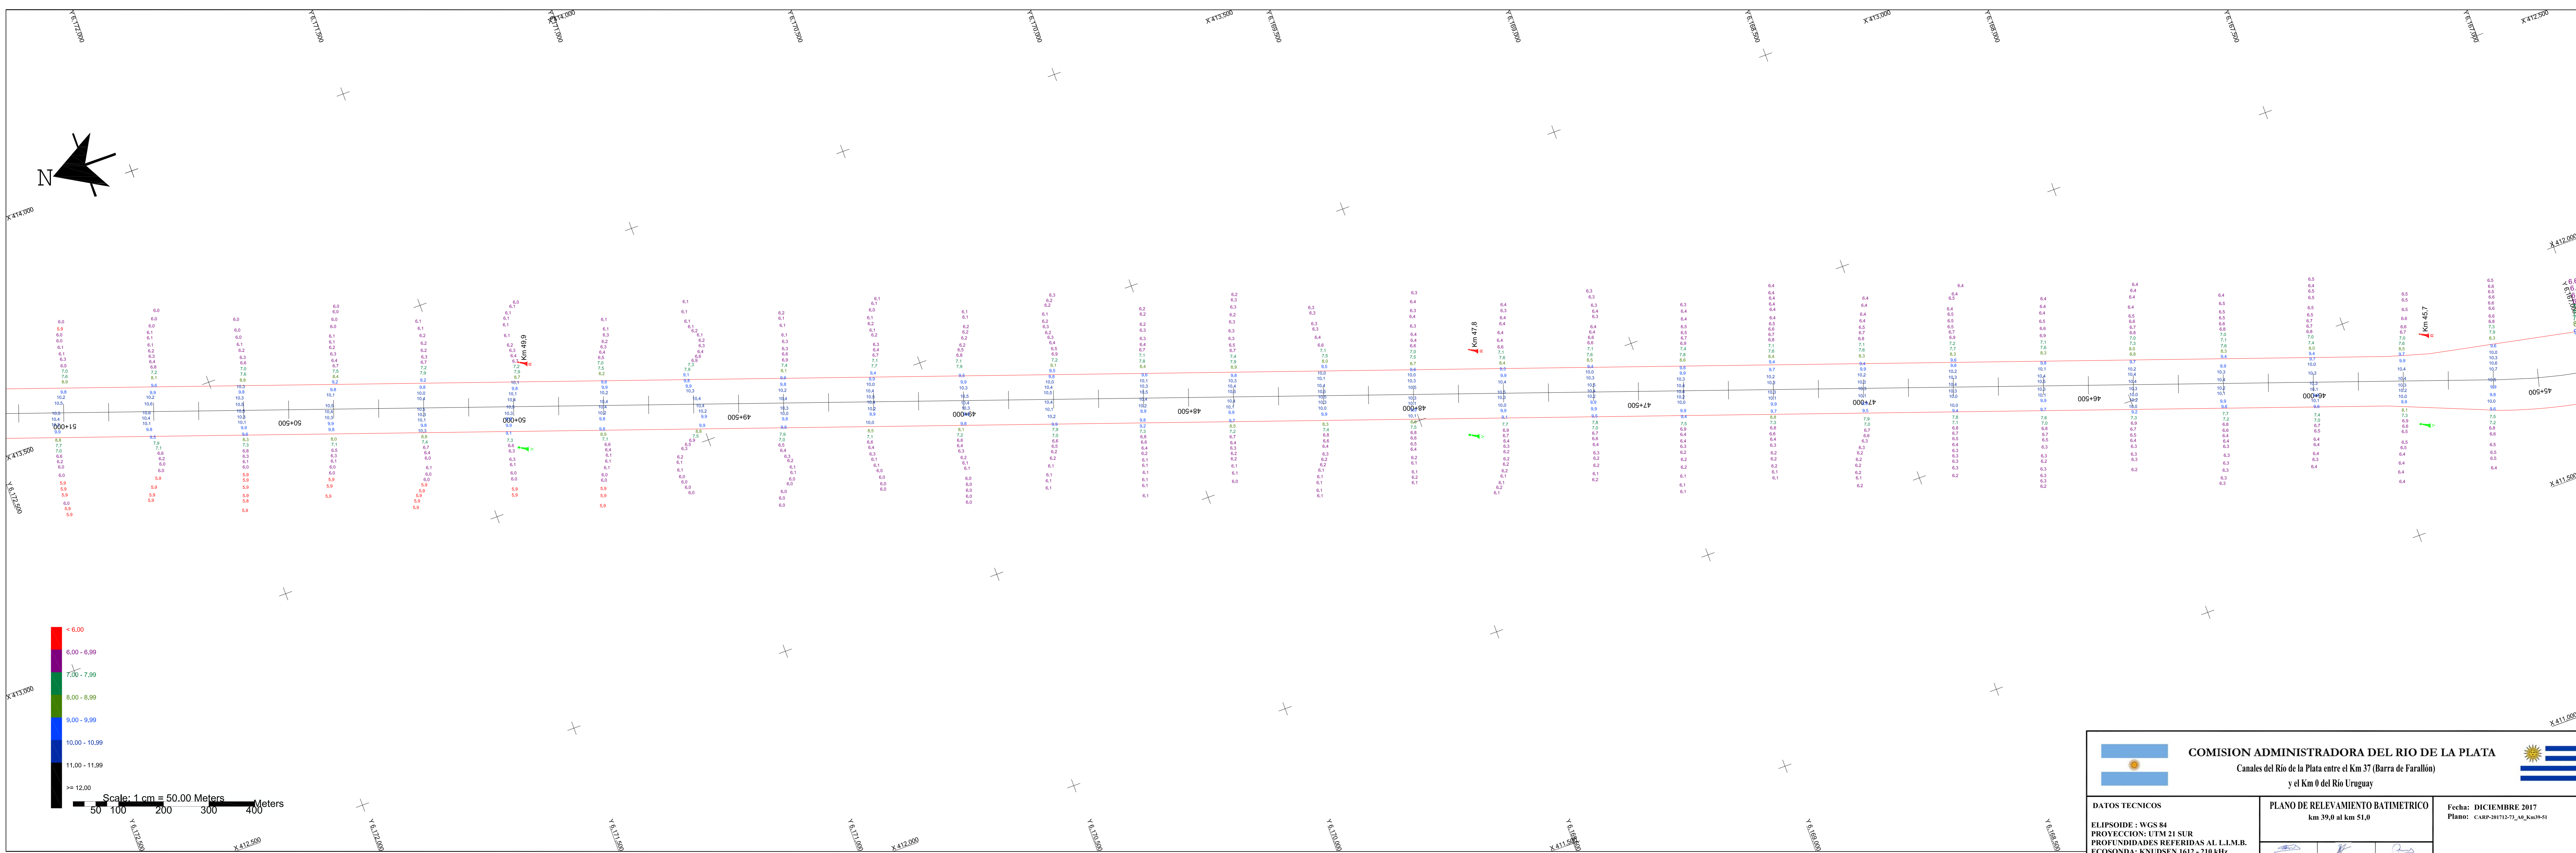

<p>COMISION ADMINISTRADORA DEL RIO DE LA PLATA Canales del Río de la Plata entre el Km 37 (Barra de Farallón) y el Km 6 del Río Uruguay</p>								
DATOS TECNICOS ELIPSOIDE: WGS 84 PROYECCION: UTM 21 SUR PROFUNDADES REFERIDAS AL L.M.R. ECONOMIA: KNI/SEN 1012 - 210 kHz POSICIONAMIENTO: HEMISPHERIO VS30	PLANO DE RELEVAMIENTO BATIMETRICO km 39.0 al km 51.0	Fecha: DICIEMBRE 2017 Plano: CAP-2017-01_M36701						
<table border="0"> <tr> <td>Ing. Agustin Pablo Escobar</td> <td>Ing. Roberto Sotelo</td> <td>Arq. M. Sotelo</td> </tr> <tr> <td>Preparado</td> <td>Revisado</td> <td>Aprobado</td> </tr> </table>	Ing. Agustin Pablo Escobar	Ing. Roberto Sotelo	Arq. M. Sotelo	Preparado	Revisado	Aprobado	ESCALA: 1:5000	
Ing. Agustin Pablo Escobar	Ing. Roberto Sotelo	Arq. M. Sotelo						
Preparado	Revisado	Aprobado						